


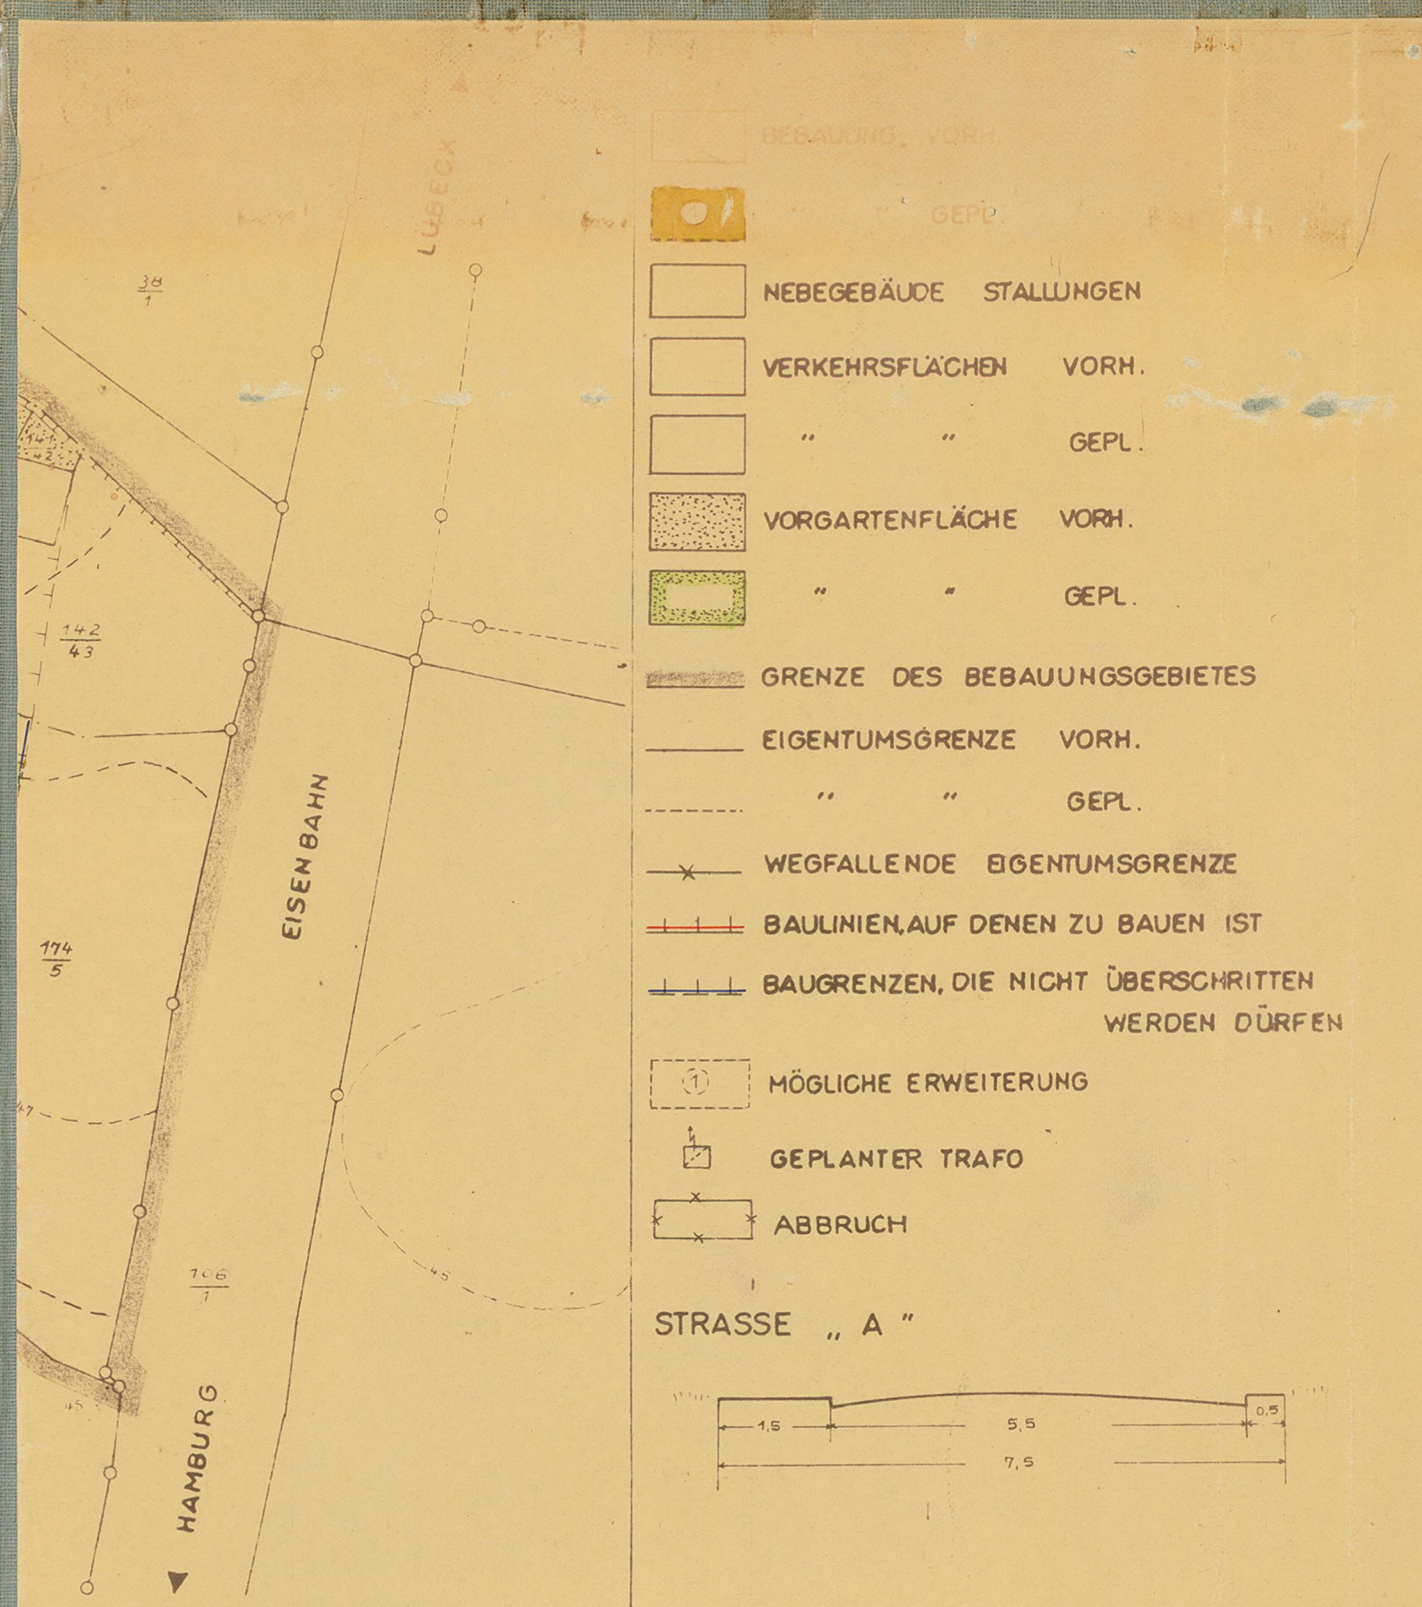

FLÄCHENNACHWEIS			KATASTERBEZEICHNUNG			GRUNDSTÜCK				FLÄCHEN, ca. m ²				MASSNAHMEN NACH DEM BUNDESBAUGESETZ	
L.F.D. NR.	LAGEBEZEICHNUNG	EIGENTÜMER	FLUR	FLUR-STÜCK	LB. NR.	BD.	BL.	ATT	GESAMT	ABZU-TRETEN	ZU ER-WERBEN	NEUER BESTAND		VOM 23.6. 1960	
1.	WOHLD	GEMEINDE	7	174 / 5	47	4	1	6	50.25	5.64	—	44.61	KEINE MASSNAHMEN		
2.	IM DORFE	" "	2	225 / 44	47	4	1	6	1.70	75	—	95	" "		
3.	" "	" "	7	2 / 3	47	4	1	6	42.40	—	—	—	" "		
4.	" "	FRUHRIEP, ERNST	2	224 / 44	18	1		18	15.40	51	82	15.71	PAR.80ff GRENZREGELUNG, PAR.85ff ENTEIGNUNG		
5.	" "	ROHL, GERHARD U. EHEFRAU FRIDA, GEB. ROSBURG	2	47 / 1	28	4	1	33	17.84	2.90	—	14.94	PAR. 85 ff ENTEIGNUNG		



FLÄCHENNACHWEIS			KATASTERBEZEICHNUNG			GRUNDSTÜCK				FLÄCHEN, ca. m ²				MASSNAHMEN NACH DEM BUNDESBAUGESETZ	
L.F.D. NR.	LAGEBEZEICHNUNG	EIGENTÜMER	FLUR	FLUR-STÜCK	LB. NR.	BD.	BL.	ATT	GESAMT	ABZU-TRETEN	ZU ER-WERBEN	NEUER BESTAND		VOM 23.6. 1960	
1.	WOHLD	GEMEINDE	7	174 / 5	47	4	1	6	50.25	5.64	—	44.61	KEINE MASSNAHMEN		
2.	IM DORFE	" "	2	225 / 44	47	4	1	6	1.70	75	—	95	" "		
3.	" "	" "	7	2 / 3	47	4	1	6	42.40	—	—	—	" "		
4.	" "	FRUHRIEP, ERNST	2	224 / 44	18	1		18	15.40	51	82	15.71	PAR.80ff GRENZREGELUNG, PAR.85ff ENTEIGNUNG		
5.	" "	ROHL, GERHARD U. EHEFRAU FRIDA, GEB. ROSBURG	2	47 / 1	28	4	1	33	17.84	2.90	—	14.94	PAR. 85 ff ENTEIGNUNG		

BEBAUUNGSPLAN NR. 1

VEREINFACHTE ÄNDERUNG
M. 1 : 1 000.

Gesehen!
Bad Oldesloe, den 7. 1. 1964
Kreis Stormarn - Der Landrat
- Bauamt -
Im Auftrage: Kolliep

ZUSAMMENGESETZT UND VERGRÖSSERT NACH DEN AMTLICHEN KATASTERUNTERLAGEN
DER FLUR
ENTWORFEN UND AUFGESTELLT GEMÄSS PAR. 8, 9 DES BUNDESBAUGESETZES VOM
23. JUNI 1960.

KREISBAUAMT BAD OLDESLOE, DEN 19. 12. 1963

i. A. Kolliep
BAURAT

DER ENTWURF DES PLANES NEBSTYBEGRÜNDUNG HAT IN DER ZEIT VOM
BIS NACH VORHERIGER BEKANNTMACHUNG ZU JEDERMANN'S EINSICHT
AUSGELEGEN.

DELINGSDORF, DEN

BÜRGERMEISTER

DIE DARSTELLUNG DES ZUSTANDES VOM SOWIE DIE DER FESTLEGUNG
DER NEUEN STÄDTEBAULICHEN PLANUNG WERDEN ALS RICHTIG BESCHIEINIGT.
KATASTERAMT BAD OLDESLOE, DEN

Die vereinfachte Änderung (§ 13 B.BauG) ist
DIESER PLAN EINSCHLIESSLICH DES TEXTES IST GEMÄSS PAR. 10 DES
BUNDESBAUGESETZES AM 9. 1. 64 VON DER GEMEINDEVERTRETUNG ALS SATZUNG
BESCHLOSSEN WORDEN.

DELINGSDORF, DEN

9. 1. 1964



Bürgermeister

DIESER PLAN EINSCHLIESSLICH DES TEXTES IST AM MIT BEKANNT-
MACHUNG DER GENEHMIGUNG OFFENTLICH AUSGELEGT UND AN DIESEM TAGE IN
KRAFT GETRETEN.

DELINGSDORF, DEN

BÜRGERMEISTER