



GENEHMIGT

GEMÄSS ERLAß

Nr. 3104 - 71364 - 25.13(1)

VOM 3. April 1963

KIEL, DEN 3. April 1963

Der Minister


für Arbeit, Soziales und Vertriebene

des Landes Schleswig-Holstein




FLÄCHENNACHWEIS

L.F.D. NR.	LAGEBEZEICHNUNG	EIGENTÜMER	FLUR	FLUR - STÜCK	LB. NR.	GR.
1.	WOHLD	GEMEINDE	7	174 / 5	47	4
2.	IM DORFE	" "	2	225 / 44	47	4
3.	" "	" "	7	2 / 3	47	4
4.	" "	FRUHRIEP, ERNST	2	224 / 44	18	1
5.	" "	ROHL, GERHARD U. EHEFRAU FRIDA, GEB. ROSBURG	2	47 / 1	28	4

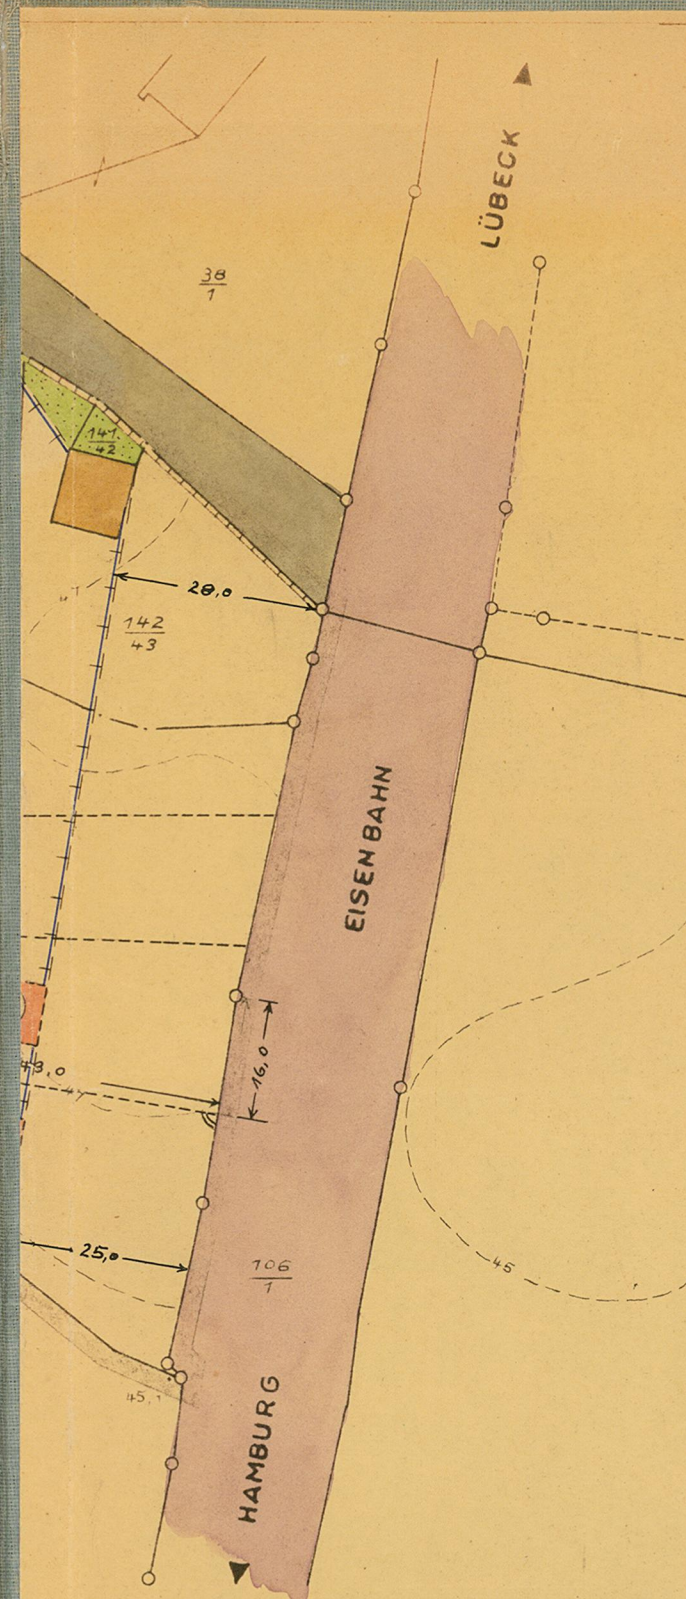

- BEBAUUNG VORH.
- " " GEPL.
- NEBEGEBÄUDE STALLUNGEN
- VERKEHRSFLÄCHEN VORH.
- " " GEPL.
- VORGARTENFLÄCHE VORH.
- " " GEPL.
- GRENZE DES BEBAUUNGSGEBIETES
- EIGENTUMSGRENZE VORH.
- " " GEPL.
- WEGFALLENDE EIGENTUMSGRENZE
- BAULINIEN, AUF DENEN ZU BAUEN IST
- BAUGRENZEN, DIE NICHT ÜBERSCHRITTEN WERDEN DÜRFEN
- MÖGLICHE ERWEITERUNG
- GEPLANTER TRAFÖ (BRUNNENSCHUTZZONE)
- ABBRUCH

STRASSE „ A “

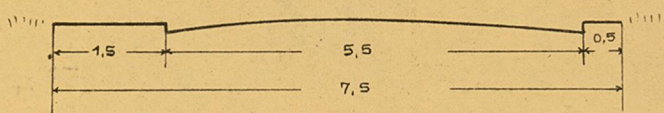

BLATT	GESAMT	ABZU - TRETEN	ZU ER - WERBEN	NEUER BESTAND	MASSNAHMEN NACH DEM BUNDESBAUGESETZ VOM 23.6.1960
146	50.25	5.64	—	44.61	KEINE MASSNAHMEN
146	1.70	75	—	95	" "
146	42.20	—	—	—	" "
18	15.40	51	82	15.71	PAR. 80 ff GRENZREGELUNG, PAR. 85 ff ENTEIGNUNG
133	17.84	2.90	—	14.94	PAR. 85 ff ENTEIGNUNG

GEMEINDE DELINGSDORF

KREIS STORMARN

BEBAUUNGSPLAN NR. 1

M. 1 : 1 000.

ZUSAMMENGESTELLT UND VERGRÖßERT NACH DEN AMTLICHEN KATASTERUNTERLAGEN DER FLUR
ENTWORFEN UND AUFGESTELLT GEMÄSS PAR. 8, 9 DES BUNDESBAUGESETZES VOM 23. JUNI 1960.

KREISBAUAMT BAD OLDESLOE, DEN 19.10.62 7. Jan. 1963

Koenig
BAURAT.

TEXT UND DER ENTWURF DES PLANES NEBSTY BEGRÜNDUNG HAT IN DER ZEIT VOM 1. 11. 1962 BIS 30. 11. 1962 NACH VORHERIGER BEKANNTMACHUNG ZU JEDERMANN'S EINSICHT AUSGELEGEN.


DELINGSDORF, DEN 30. 1. 63.



B. Gimm.
BÜRGERMEISTER.

DIE DARSTELLUNG DES ZUSTANDES VOM 16. Jan. 1963 SOWIE DIE DER FESTLEGUNG DER NEUEN STÄDTEBAULICHEN PLANUNG WERDEN ALS RICHTIG BESCHIEINIGT.

KATASTERAMT BAD OLDESLOE, DEN 16. Jan. 1963

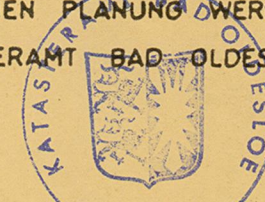

Kallen
OB. REG. VERM. RAT.

DIESER PLAN EINSCHLIESSLICH DES TEXTES IST GEMÄSS PAR. 10 DES BUNDESBAUGESETZES AM 6. 12. 1962 VON DER GEMEINDEVERTRETUNG ALS SATZUNG BESCHLOSSEN WORDEN.

DELINGSDORF, DEN 30. 1. 63.



B. Gimm.
BÜRGERMEISTER.

DIESER PLAN EINSCHLIESSLICH DES TEXTES IST AM MIT BEKANNTMACHUNG DER GENEHMIGUNG ÖFFENTLICH AUSGELEGT UND AN DIESEM TAGE IN KRAFT GETRETEN.

DELINGSDORF, DEN

T. vereinfachte Änderung vom 9. 1. 1964

BÜRGERMEISTER.